


3-й этаж

Квартира № 23


© УЛ. ЭЙЗЕНШТЕЙНА 47А, РИГА

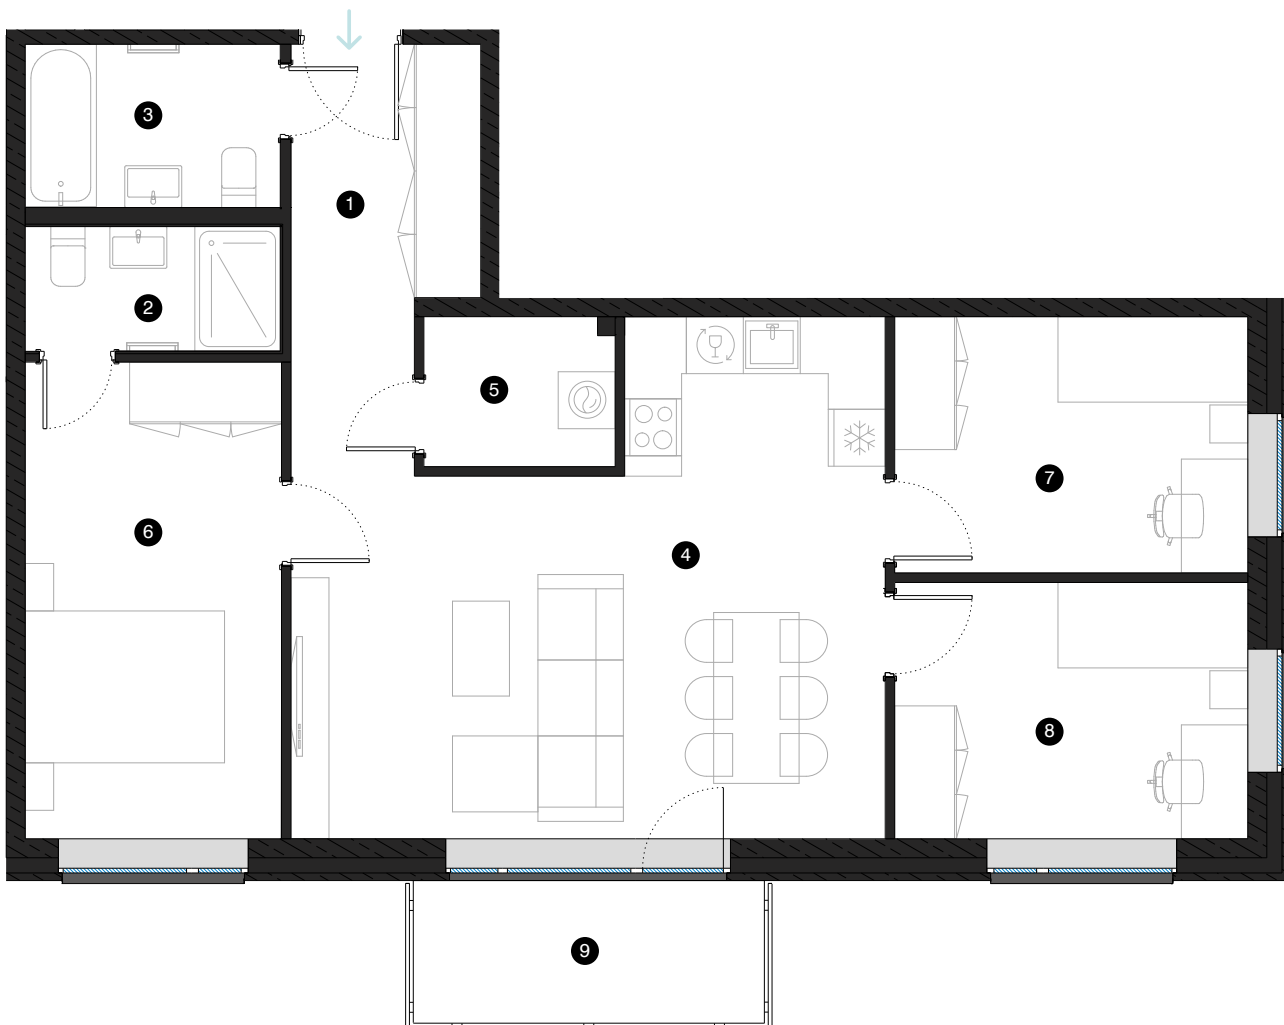

#	КОМНАТА	М²
1	Прихожая	7,78
2	Душевая комната	3,53
3	Ванная комната	4,62
4	Гостиная с кухонной зоной	28,81
5	Подсобное помещение	3,15
6	Комната	13,56
7	Комната	10,04
8	Комната	10,04
9	Балкон	5,58

Жилая площадь **81,53**

Общая площадь **87,11**

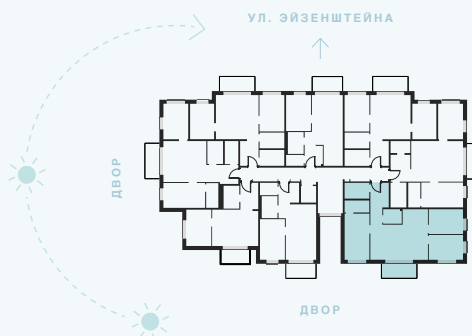

КОНТАКТЫ:

📍 laura.semjonova@pillar.lv

☎ +371 25 633 133

✉ Pulkveža Brieža iela 28A, Rīga, LV-1045

МАСШТАБ 1:80 1 CM = 80 CM