


4-й этаж

# Квартира № 30


© УЛ. ЭЙЗЕНШТЕЙНА 47А, РИГА

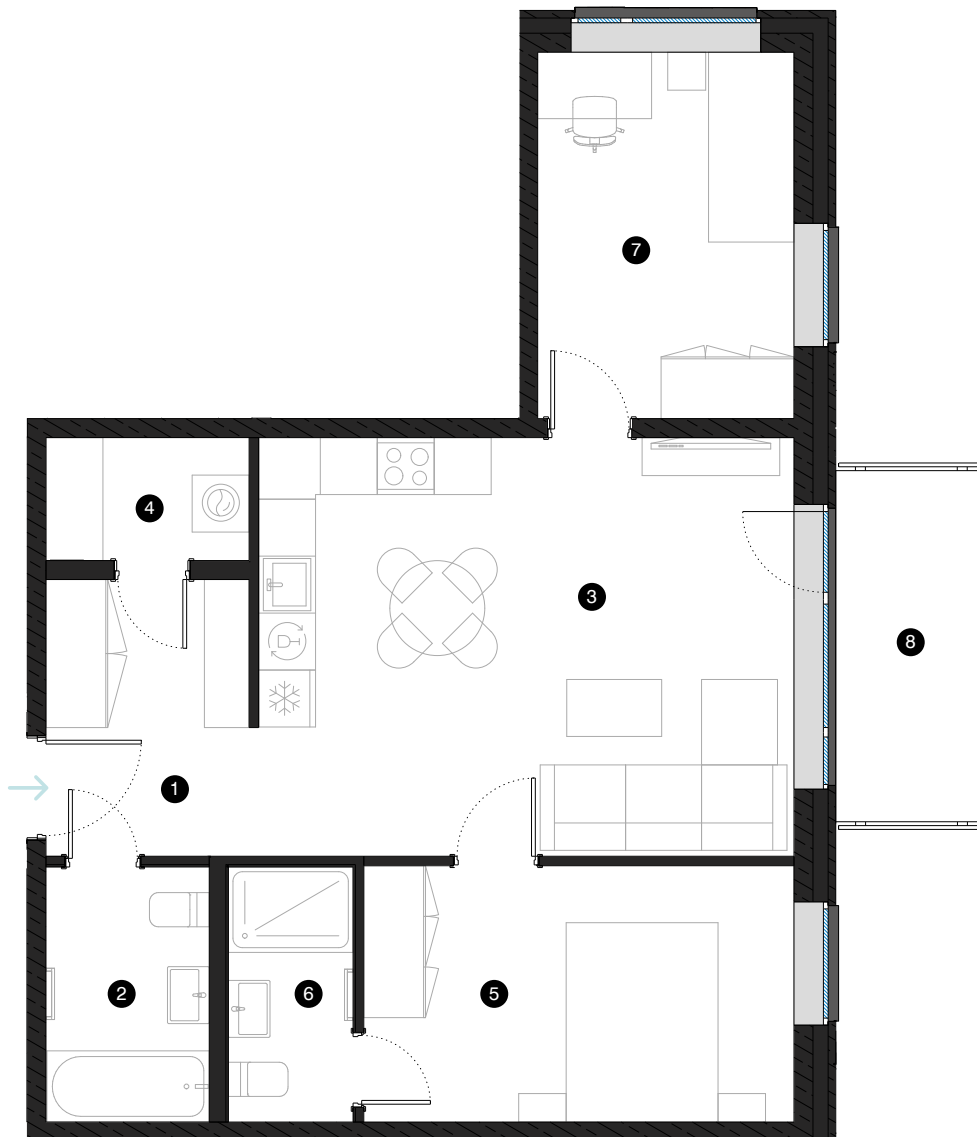

| # | КОМНАТА                   | М²    |
|---|---------------------------|-------|
| 1 | Прихожая                  | 6,37  |
| 2 | Ванная комната            | 4,62  |
| 3 | Гостиная с кухонной зоной | 25,16 |
| 4 | Подсобное помещение       | 2,77  |
| 5 | Комната                   | 12,24 |
| 6 | Душевая комната           | 3,53  |
| 7 | Комната                   | 10,42 |
| 8 | Балкон                    | 5,58  |

Жилая площадь 65,11

Общая площадь 70,69

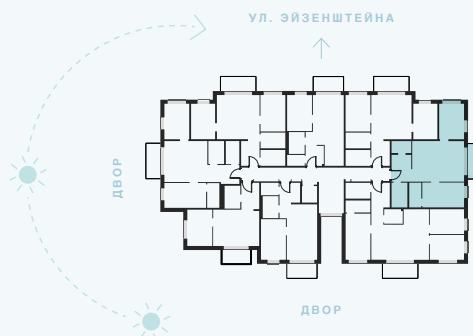

КОНТАКТЫ:

📍 laura.semjonova@pillar.lv

☎ +371 25 633 133

✉ Pulkveža Brieža iela 28A, Rīga, LV-1045

МАСШТАБ 1:80 1 CM = 80 CM