
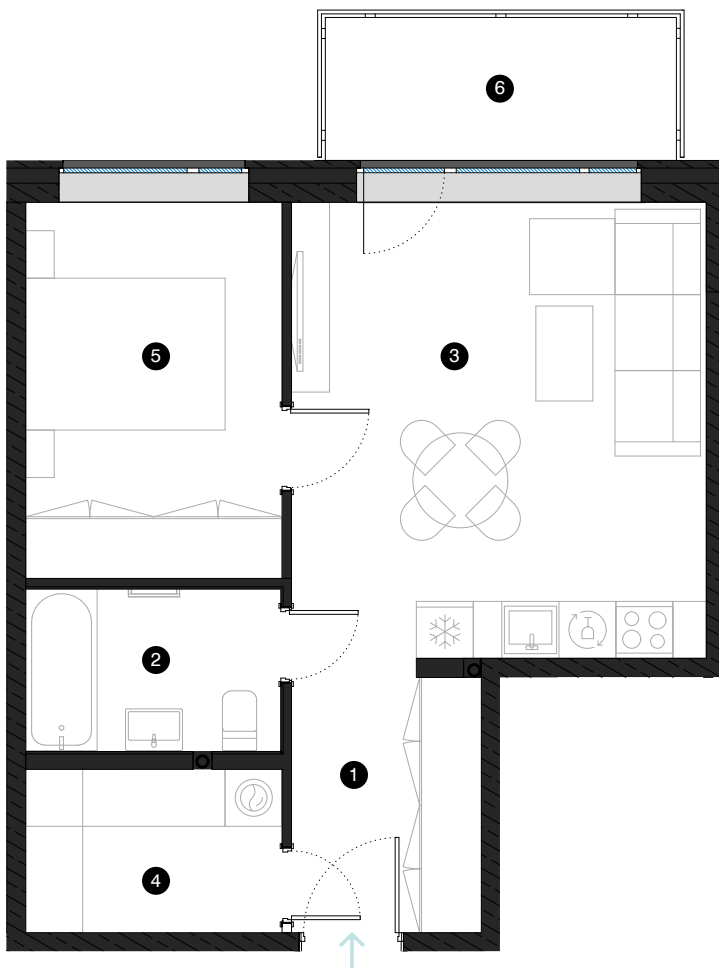



7-й этаж

Квартира № 53

© УЛ. ЭЙЗЕНШТЕЙНА 47А, РИГА

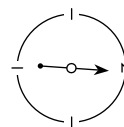

#	КОМНАТА	М²
1	Прихожая	5,64
2	Ванная комната	4,59
3	Гостиная с кухонной зоной	21,28
4	Подсобное помещение	4,65
5	Комната	10,70
6	Балкон	5,58
Жилая площадь		46,86
Общая площадь		52,44

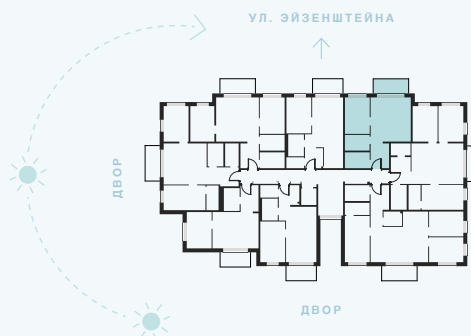

МАСШТАБ 1:80 0 80 160 240 1 CM = 80 CM

КОНТАКТЫ:

- 📍 laura.semjonova@pillar.lv
- ☎ +371 25 633 133
- ✉ Pulkveža Brieža iela 28A, Rīga, LV-1045