
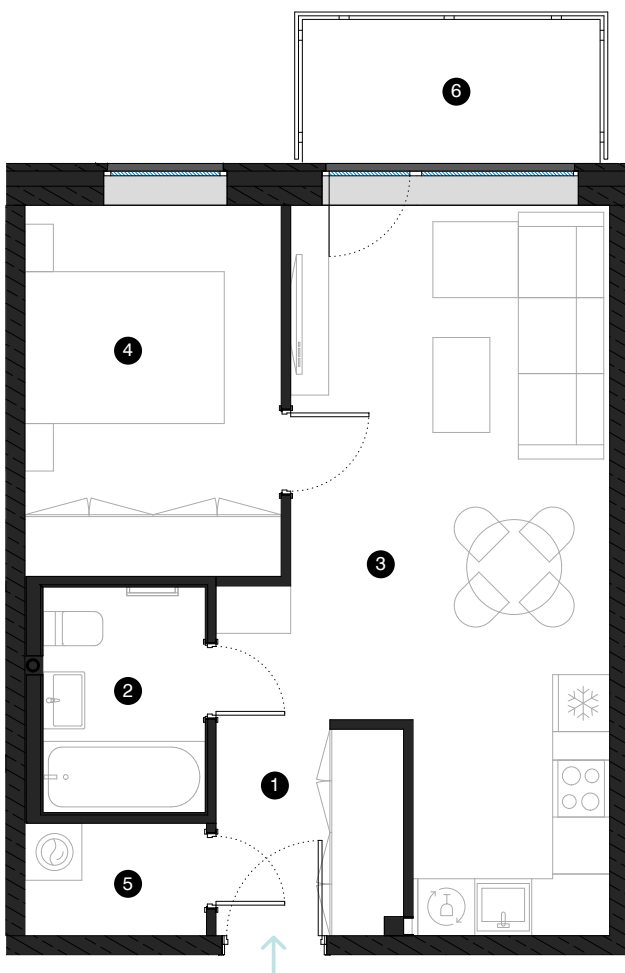



8-й этаж

# Квартира № 60

© УЛ. ЭЙЗЕНШТЕЙНА 47А, РИГА

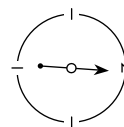

#	КОМНАТА	М²
1	Прихожая	5,49
2	Душевая комната	4,06
3	Гостиная с кухонной зоной	23,21
4	Комната	10,56
5	Подсобное помещение	2,27
6	Балкон	4,74
Жилая площадь		45,59
Общая площадь		50,33

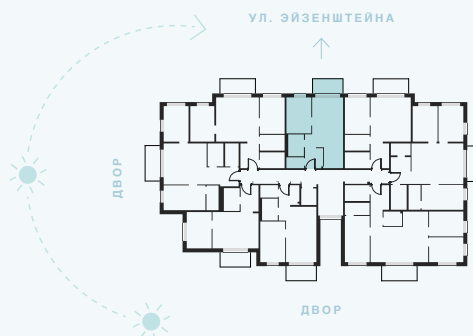

КОНТАКТЫ:

- 📍 laura.semjonova@pillar.lv
- ☎ +371 25 633 133
- ✉ Pulkveža Brieža iela 28A, Rīga, LV-1045

МАСШТАБ 1:80 1 CM = 80 CM