


10-й этаж

Квартира № 72


© УЛ. ЭЙЗЕНШТЕЙНА 47А, РИГА

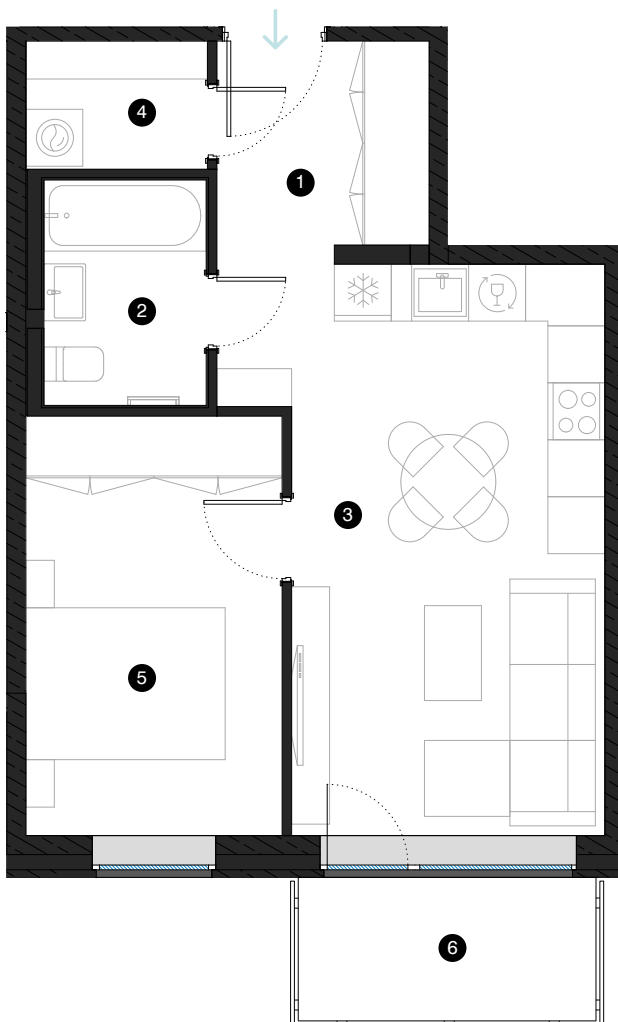

| # | КОМНАТА | М² |
|---|---------------------------|-------|
| 1 | Прихожая | 6,24 |
| 2 | Ванная комната | 4,06 |
| 3 | Гостиная с кухонной зоной | 20,16 |
| 4 | Подсобное помещение | 2,58 |
| 5 | Комната | 11,93 |
| 6 | Балкон | 4,74 |

Жилая площадь 44,97

Общая площадь 49,71

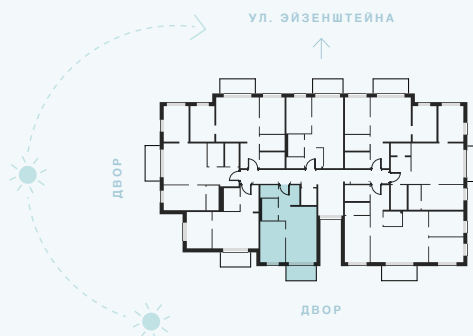

КОНТАКТЫ:

📍 laura.semjonova@pillar.lv

☎ +371 25 633 133

✉ Pulkveža Brieža iela 28A, Rīga, LV-1045

МАСШТАБ 1:80 0 80 160 240 1 CM = 80 CM